


Numéro	Section	Cadastre	Surface
1	AH	196p	595m ²
2	AH	196p	555m ²
		185p	85m ²
3	AH	40m ²	720m ²
		185p	680m ²
4	AH	185p	690m ²
5	AH	185p	720m ²

CHACUN CHEZ SOI

8 AH

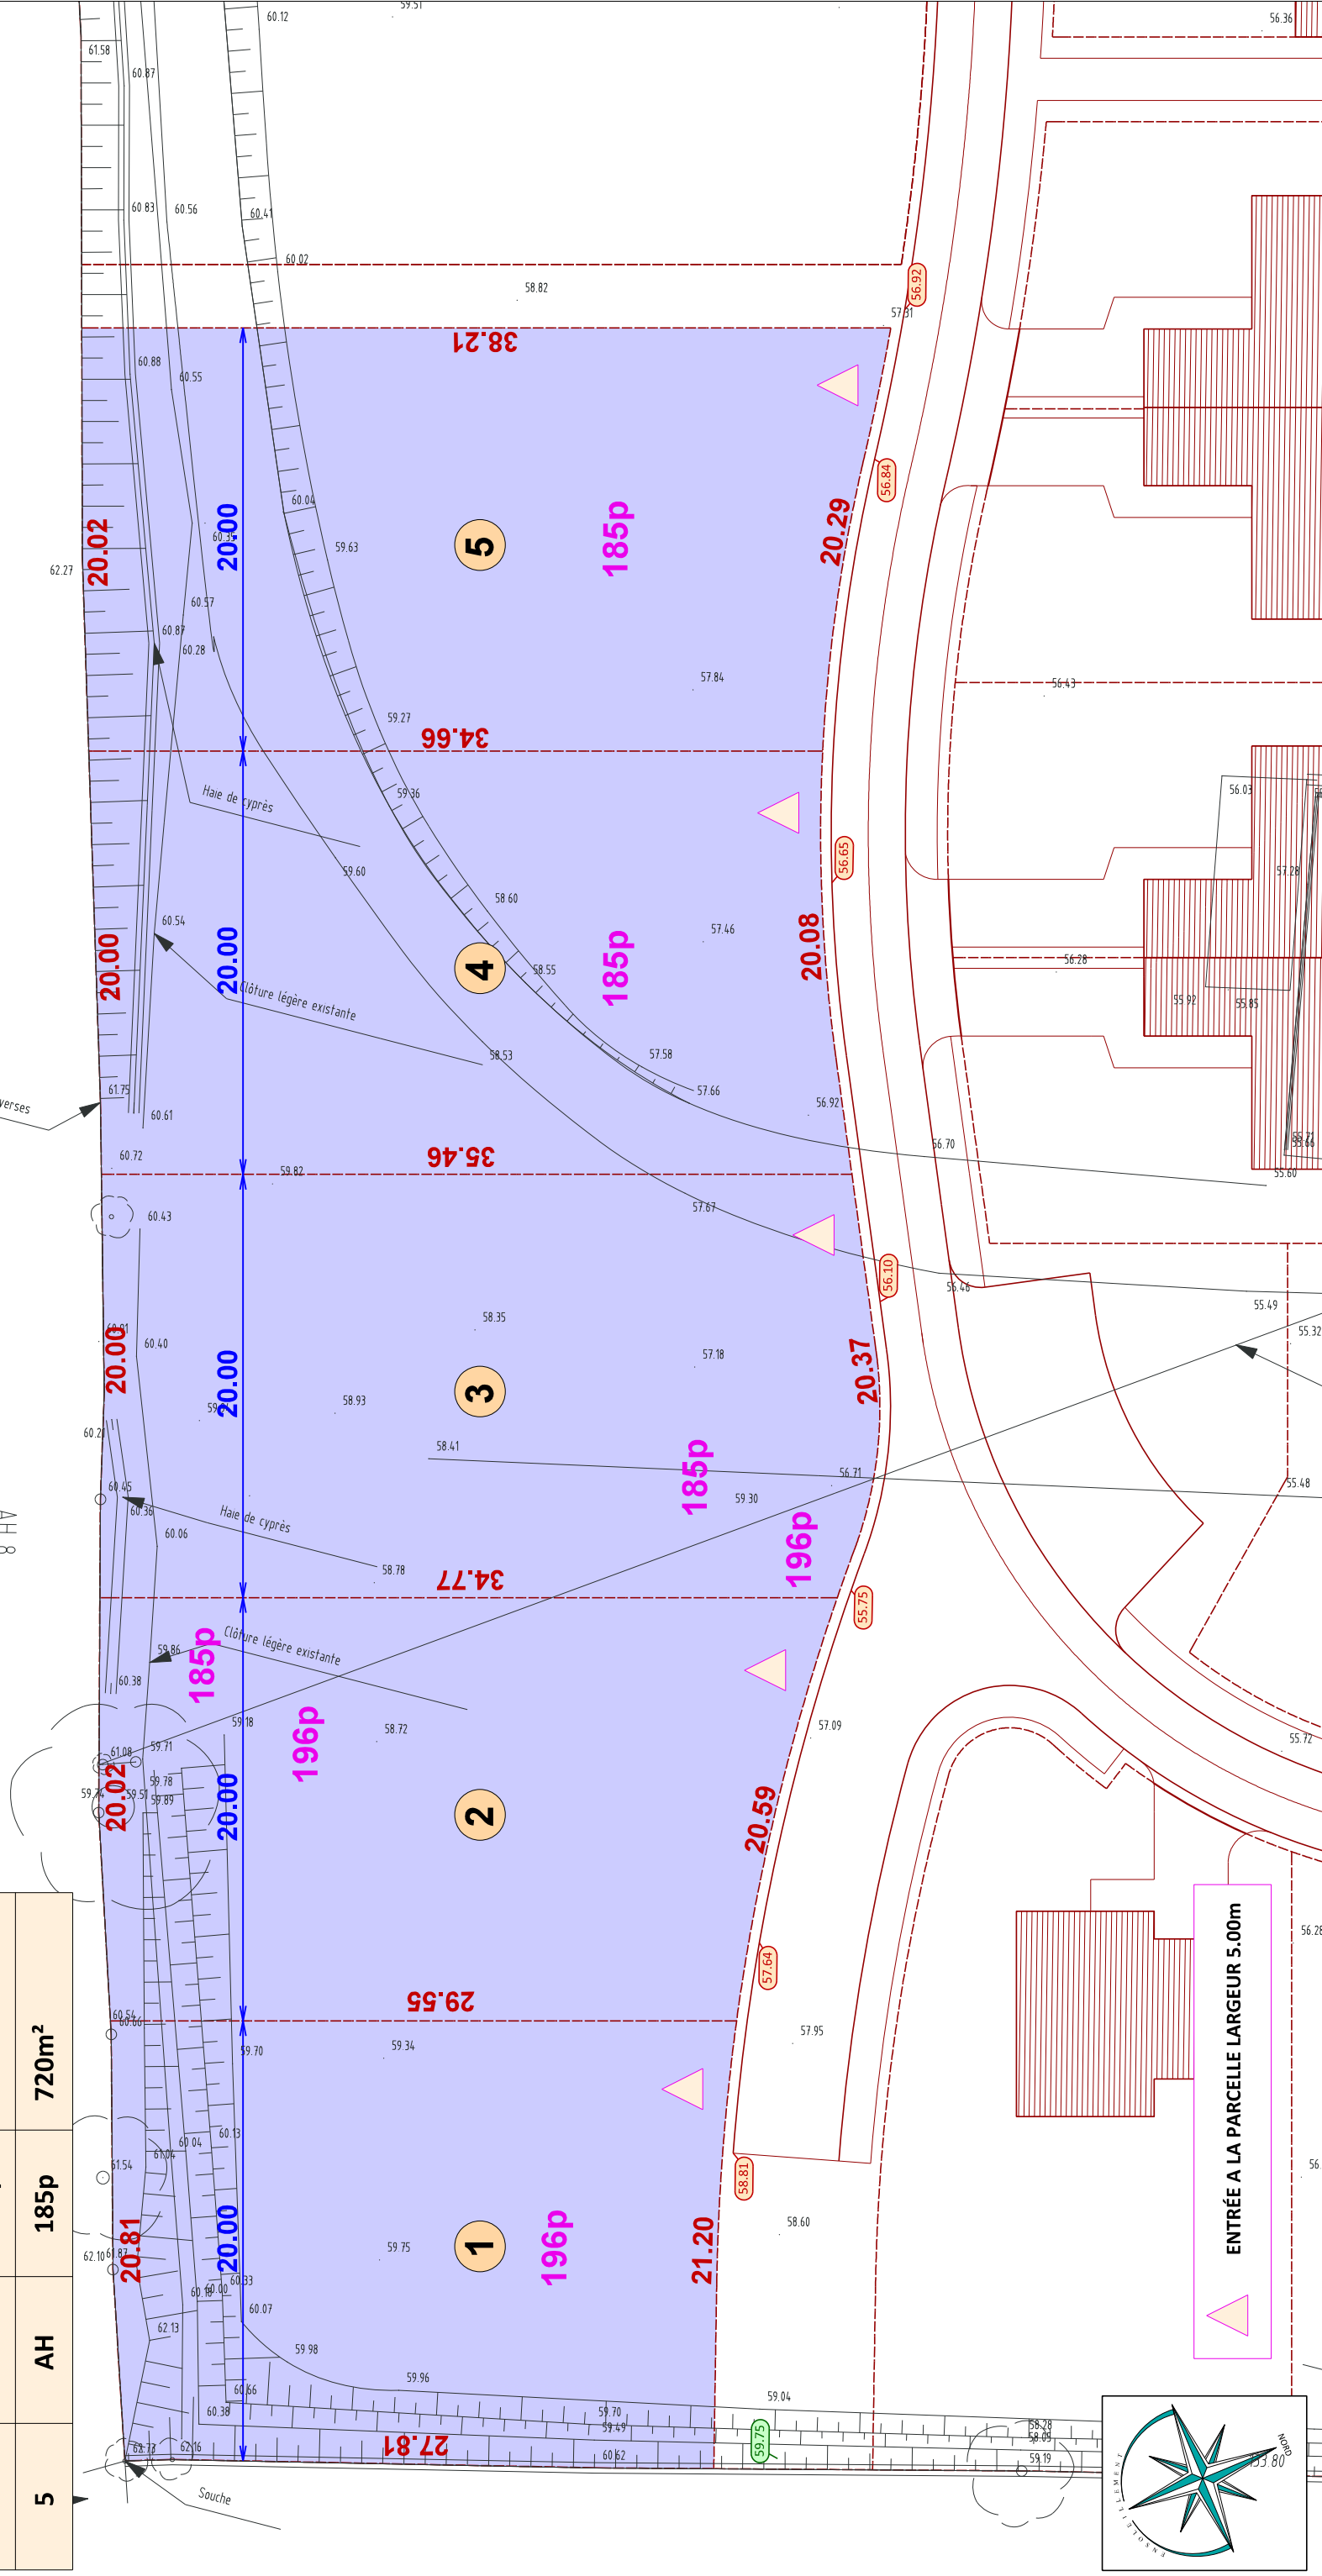

N° Pièce :

DP10a

Date: 16/07/2018

N° affaire: 378-16

Dessiné: F. DOUTRIAUX

Vérifié: F. LATTIGNANT

DÉCLARATION PRÉALABLE

PLAN COTÉ EN 3 DIMENSIONS MODIFIÉ