
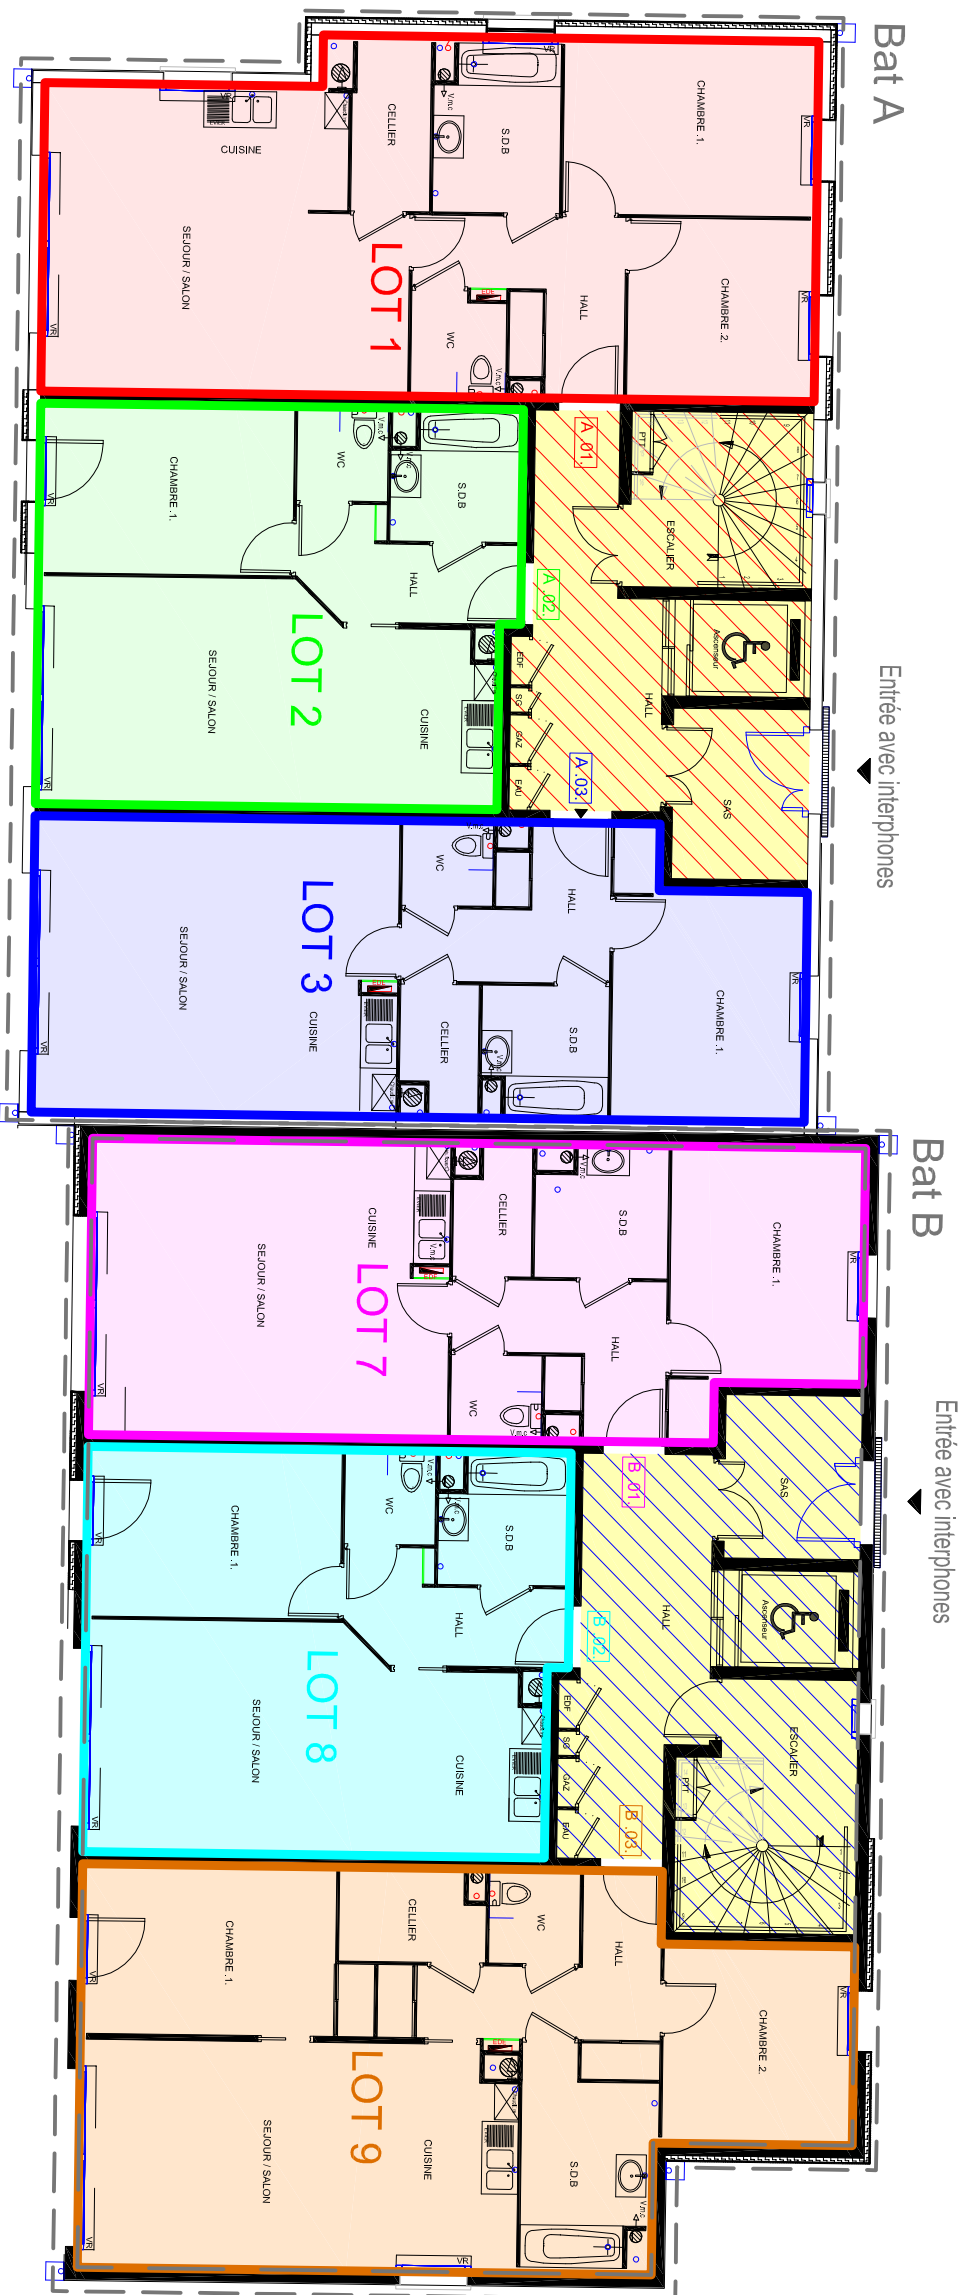
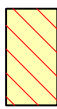


COPROPRIETE Rue du Baron Jean d'Estres Plan Rez-de-chaussée

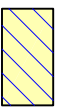

- Contour de bâtiments
-  Parties communes PCP1 au hall d'entrée Bâtiment A
-  Parties communes PCP2 au hall d'entrée Bâtiment B

ADRESSES

372 avenue de Saint-Omer
BP 15 - 62 610 ARDRES Cedex
Tél - 03 21 82 81 60
Fax - 03 21 82 35 61

CALAIS

15 rue du Mol de Tossigny
62100 CALAIS
Tél - 03 21 34 61 56
Fax - 03 21 34 12 95

GRAVELINES

14 rue Vanderghote
59 820 GRAVELINES
Tél - 03 28 23 15 51
Fax - 03 28 65 30 89

N° Dossier

10864C2515 / DAO

Ech : Figurative

CC AB

Visé : Visé :